

Types de zones

- A** Agriculture
- H** Habitation
- CI** Commerce-Industrie
- Limite de zone**
- A** Groupe d'usage dominant de la zone
- 01** Repère géographique

Contraintes anthropiques

- Lieu de gestion des eaux usées
- Prise d'eau potable municipale

Réseaux

- Réseau hydrographique
- Réseau routier
- Réseau ferroviaire

Limites


- Ligne de lot

- Îlot détruit
- Unité d'évaluation
- Périmètre d'urbanisation
- Aire d'alimentation des prises d'eau potable municipales
- Périmètre de protection éloignée des prises d'eau potable municipales (1km et l'aire d'alimentation)
- Périmètre de protection rapprochée des prises d'eau potable municipales (330m dans l'aire d'alimentation)
- Périmètre de protection immédiate des prises d'eau potable municipales (30m)



MUNICIPALITÉ DE LA PAROISSE DE SAINT-CÉLESTIN

Plan de zonage (Plan No. 1)

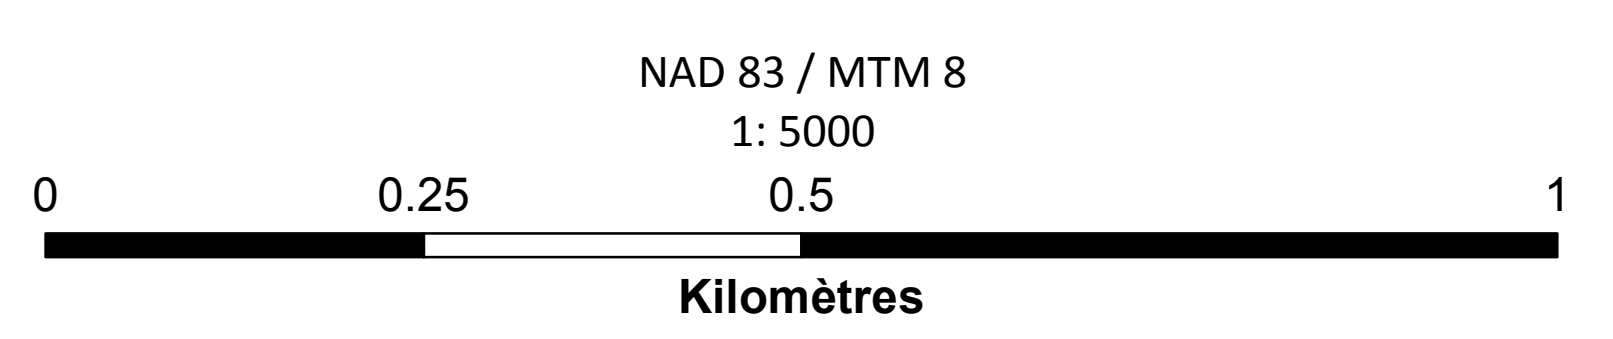

Ce plan No. 1 fait partie intégrante du règlement # _____

Authentifié le: _____

Maire: _____
Maurice Morin

Directrice générale: _____
Gisèle Plourde